



PLANSZA NR 2

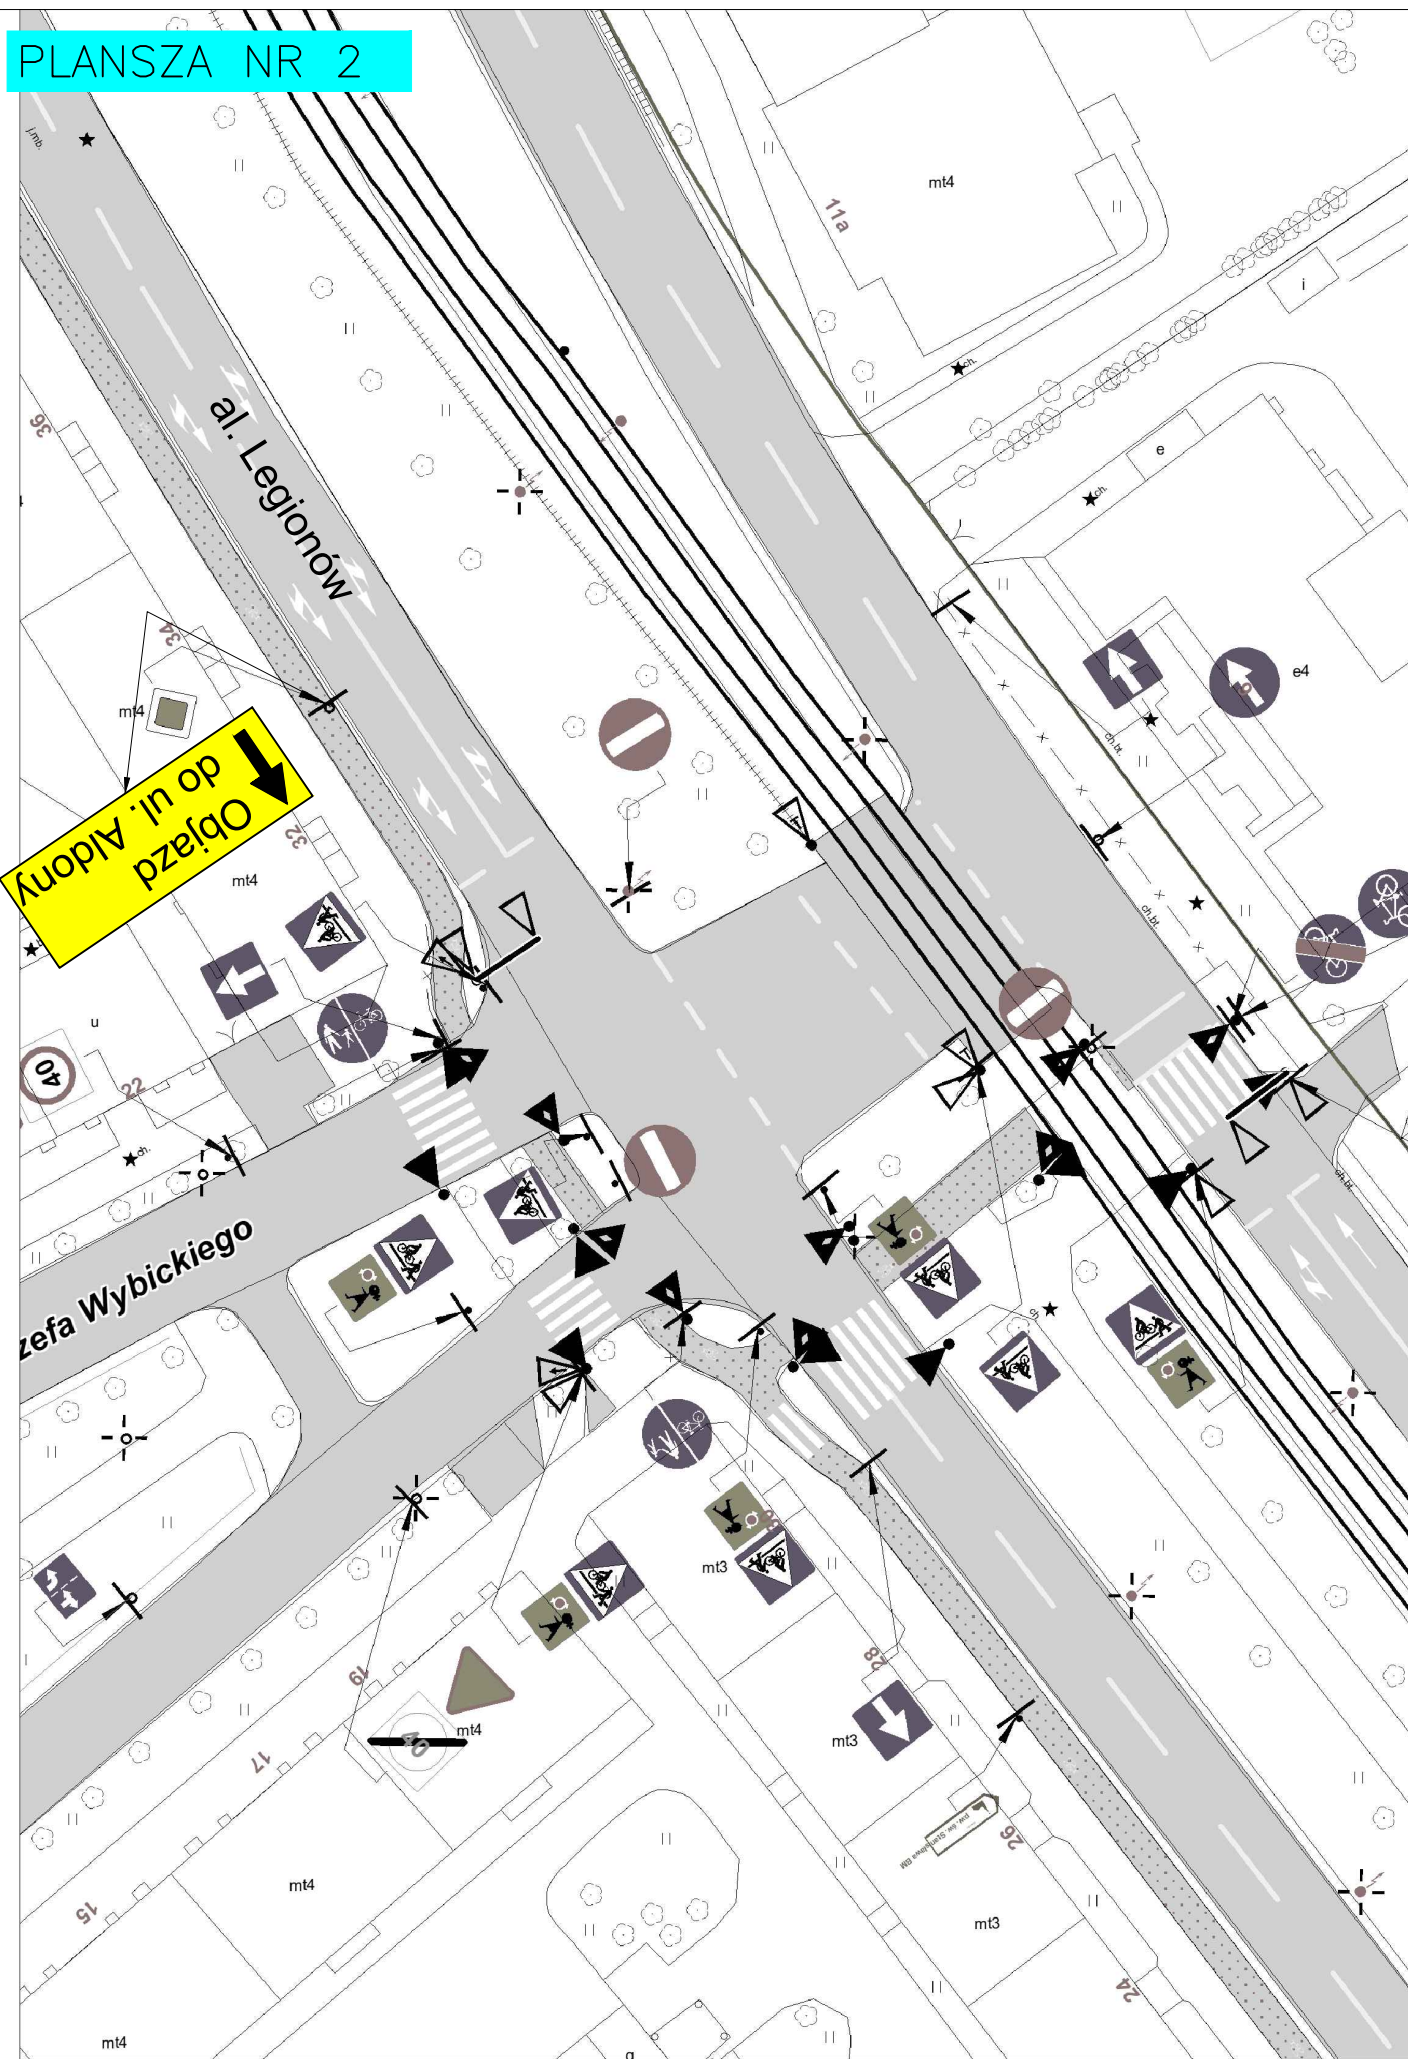

PLANSZA NR 3

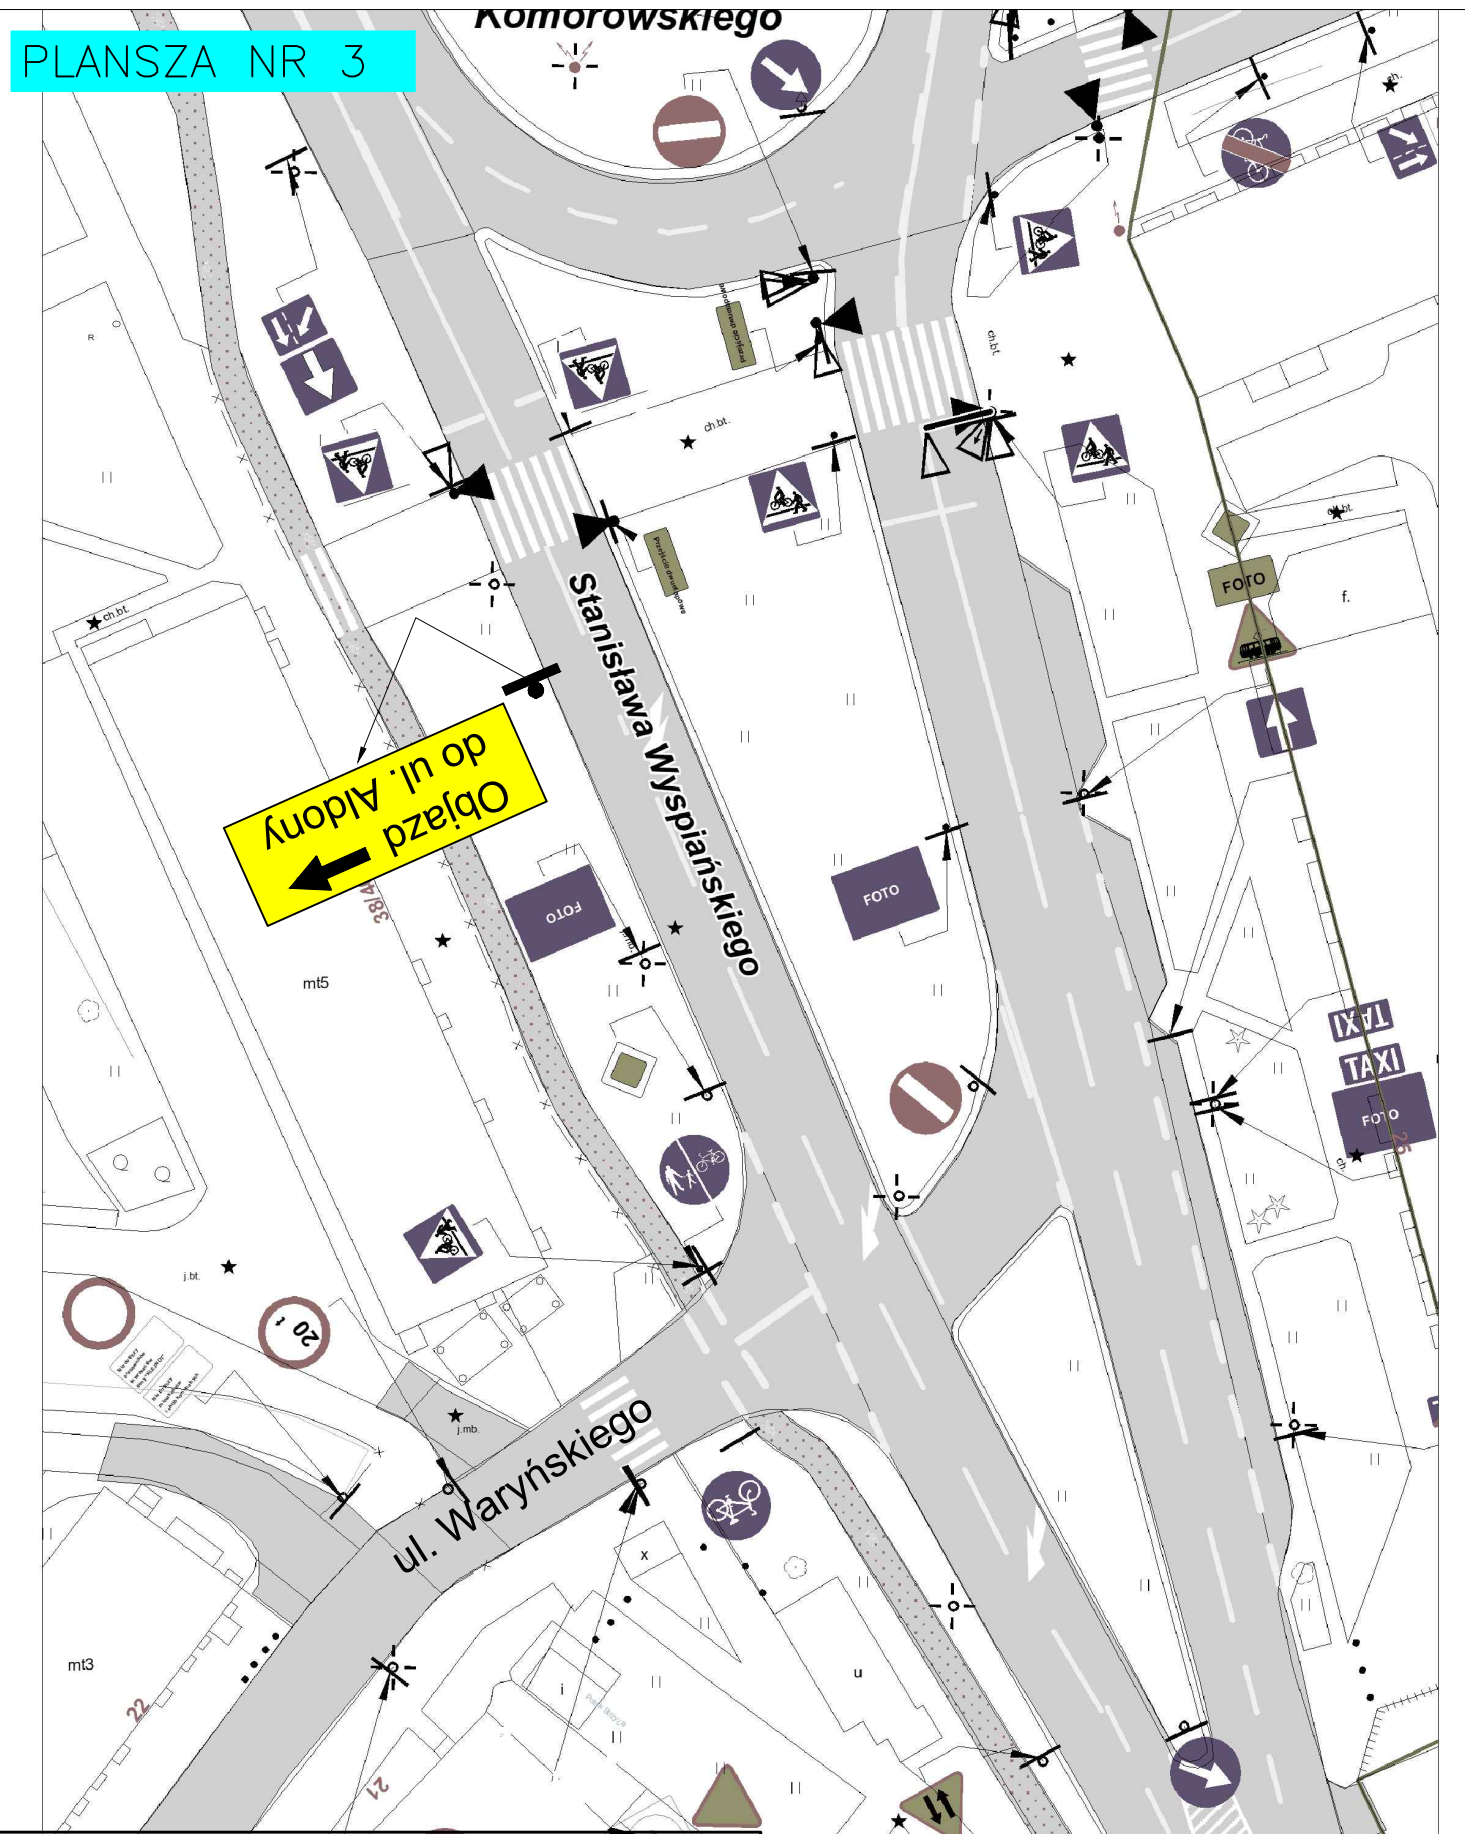

LEGENDA

	oznakowanie pionowe istniejące
	oznakowanie pionowe tymczasowe
	oznakowanie pionowe do zastąpienia

<p>Gdańsk Zarząd Dróg i Zieleni</p>	PROJEKT TYMCZASOWEJ ORGANIZACJI RUCHU – ZAMKNIĘCIE FRAGMENTU ULICY WAJDEŁOTY (ODCINEK OD SKRZYŻOWANIA Z UL. ALDONY DO SKRZYŻOWANIA Z UL. GRAŻYNY) W ZWIĄZKU Z KONIECZNOŚCIĄ ROZSZERZENIA PRZESTRZENI DLA PIESZYCH	
	Tytuł rysunku: Plan sytuacyjny	Data: maj 2020 Skala: 1:500
Projektant: Patrycja Górska	Plan nr 2z2	
Opracowanie:	Projekt tymczasowej organizacji ruchu – zamknięcie fragmentu ulicy Wajdełoty (odcinek od skrzyżowania z ul. Aldony do skrzyżowania z ul. Grażyny) w związku z koniecznością rozszerzenia przestrzeni dla pieszych	
Sprawdzający:	_____	