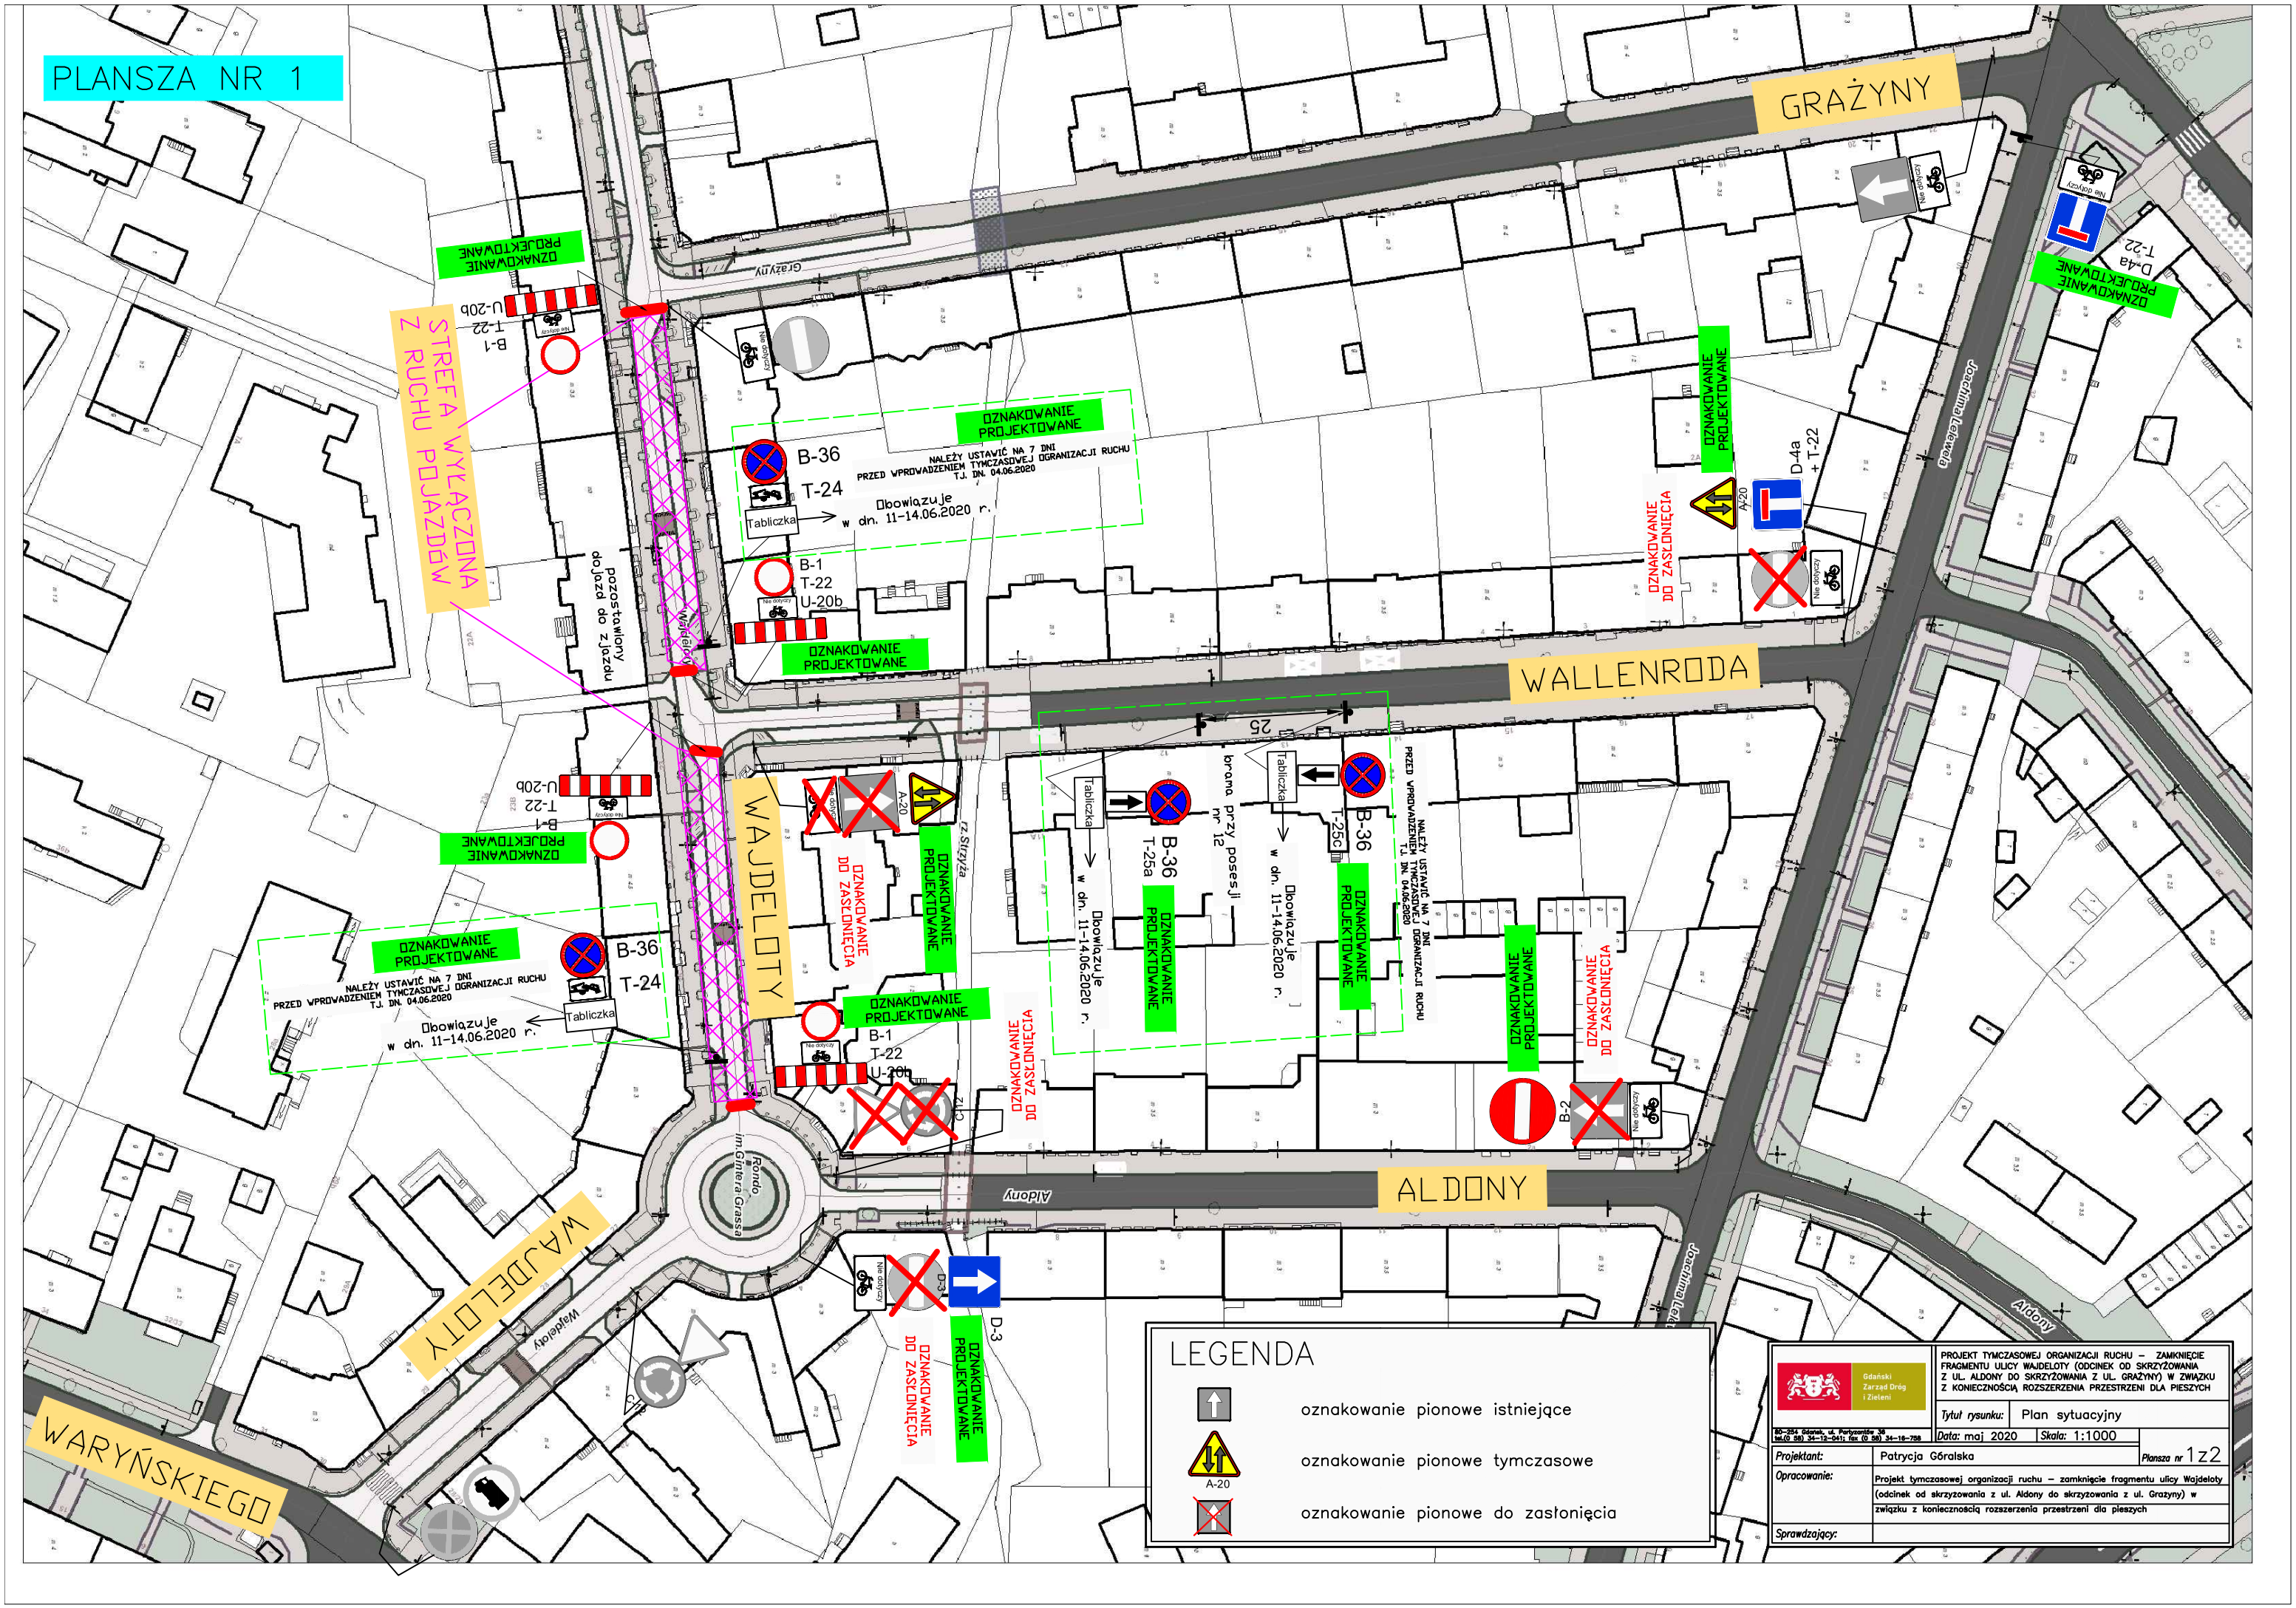
PLANSZA NR 1
GRAŻYNY
WALLENRODA
ALDONY
WAJDELOTY
WARYŃSKIEGO
STREFA WYŁĄCZONA Z RUCHU POJAZDÓW
OZNAKOWANIE PROJEKTOWANE
OZNAKOWANIE DO ZASŁONIĘCIA
NALEŻY USTAWIĆ NA 7 DNI PRZED WPROWADZENIEM TYMCZASOWEJ OGRANIZACJI RUCHU TJ. DN. 04.06.2020
Obowiązuje w dn. 11-14.06.2020 r.
Tabliczka
B-36
T-24
B-1
T-22
U-20b
U-20b
T-22
B-1
B-36
T-24
B-1
T-22
U-20b
B-36
T-25a
B-36
T-25c
B-2
D-3
D-4a
T-22
A-20
Rondo im.Gintera Grassa
Grażyny
Aldony
Joachima Lelewela
Wajdeloty
pozostawiony dojazd do zjazdu
brama przy posesji nr 12
rz.Strzyża
LEGENDA
oznakowanie pionowe istniejące
oznakowanie pionowe tymczasowe
oznakowanie pionowe do zasłonięcia
Gdański Zarząd Dróg i Zieleni
80-254 Gdańsk, ul. Partyzantów 36
tel.(0 58) 34-12-041; fax (0 58) 34-16-758
PROJEKT TYMCZASOWEJ ORGANIZACJI RUCHU – ZAMKNIĘCIE FRAGMENTU ULICY WAJDELOTY (ODCINEK OD SKRZYŻOWANIA Z UL. ALDONY DO SKRZYŻOWANIA Z UL. GRAŻYNY) W ZWIĄZKU Z KONIECZNOŚCIĄ ROZSZERZENIA PRZESTRZENI DLA PIESZYCH
Tytuł rysunku: Plan sytuacyjny
Data: maj 2020
Skala: 1:1000
Projektant: Patrycja Góralska
Plansza nr 1 z 2
Opracowanie: Projekt tymczasowej organizacji ruchu – zamknięcie fragmentu ulicy Wajdeloty (odcinek od skrzyżowania z ul. Aldony do skrzyżowania z ul. Grażyny) w związku z koniecznością rozszerzenia przestrzeni dla pieszych
Sprawdzający: